


PŮDORYS 2.NP
M 1:100

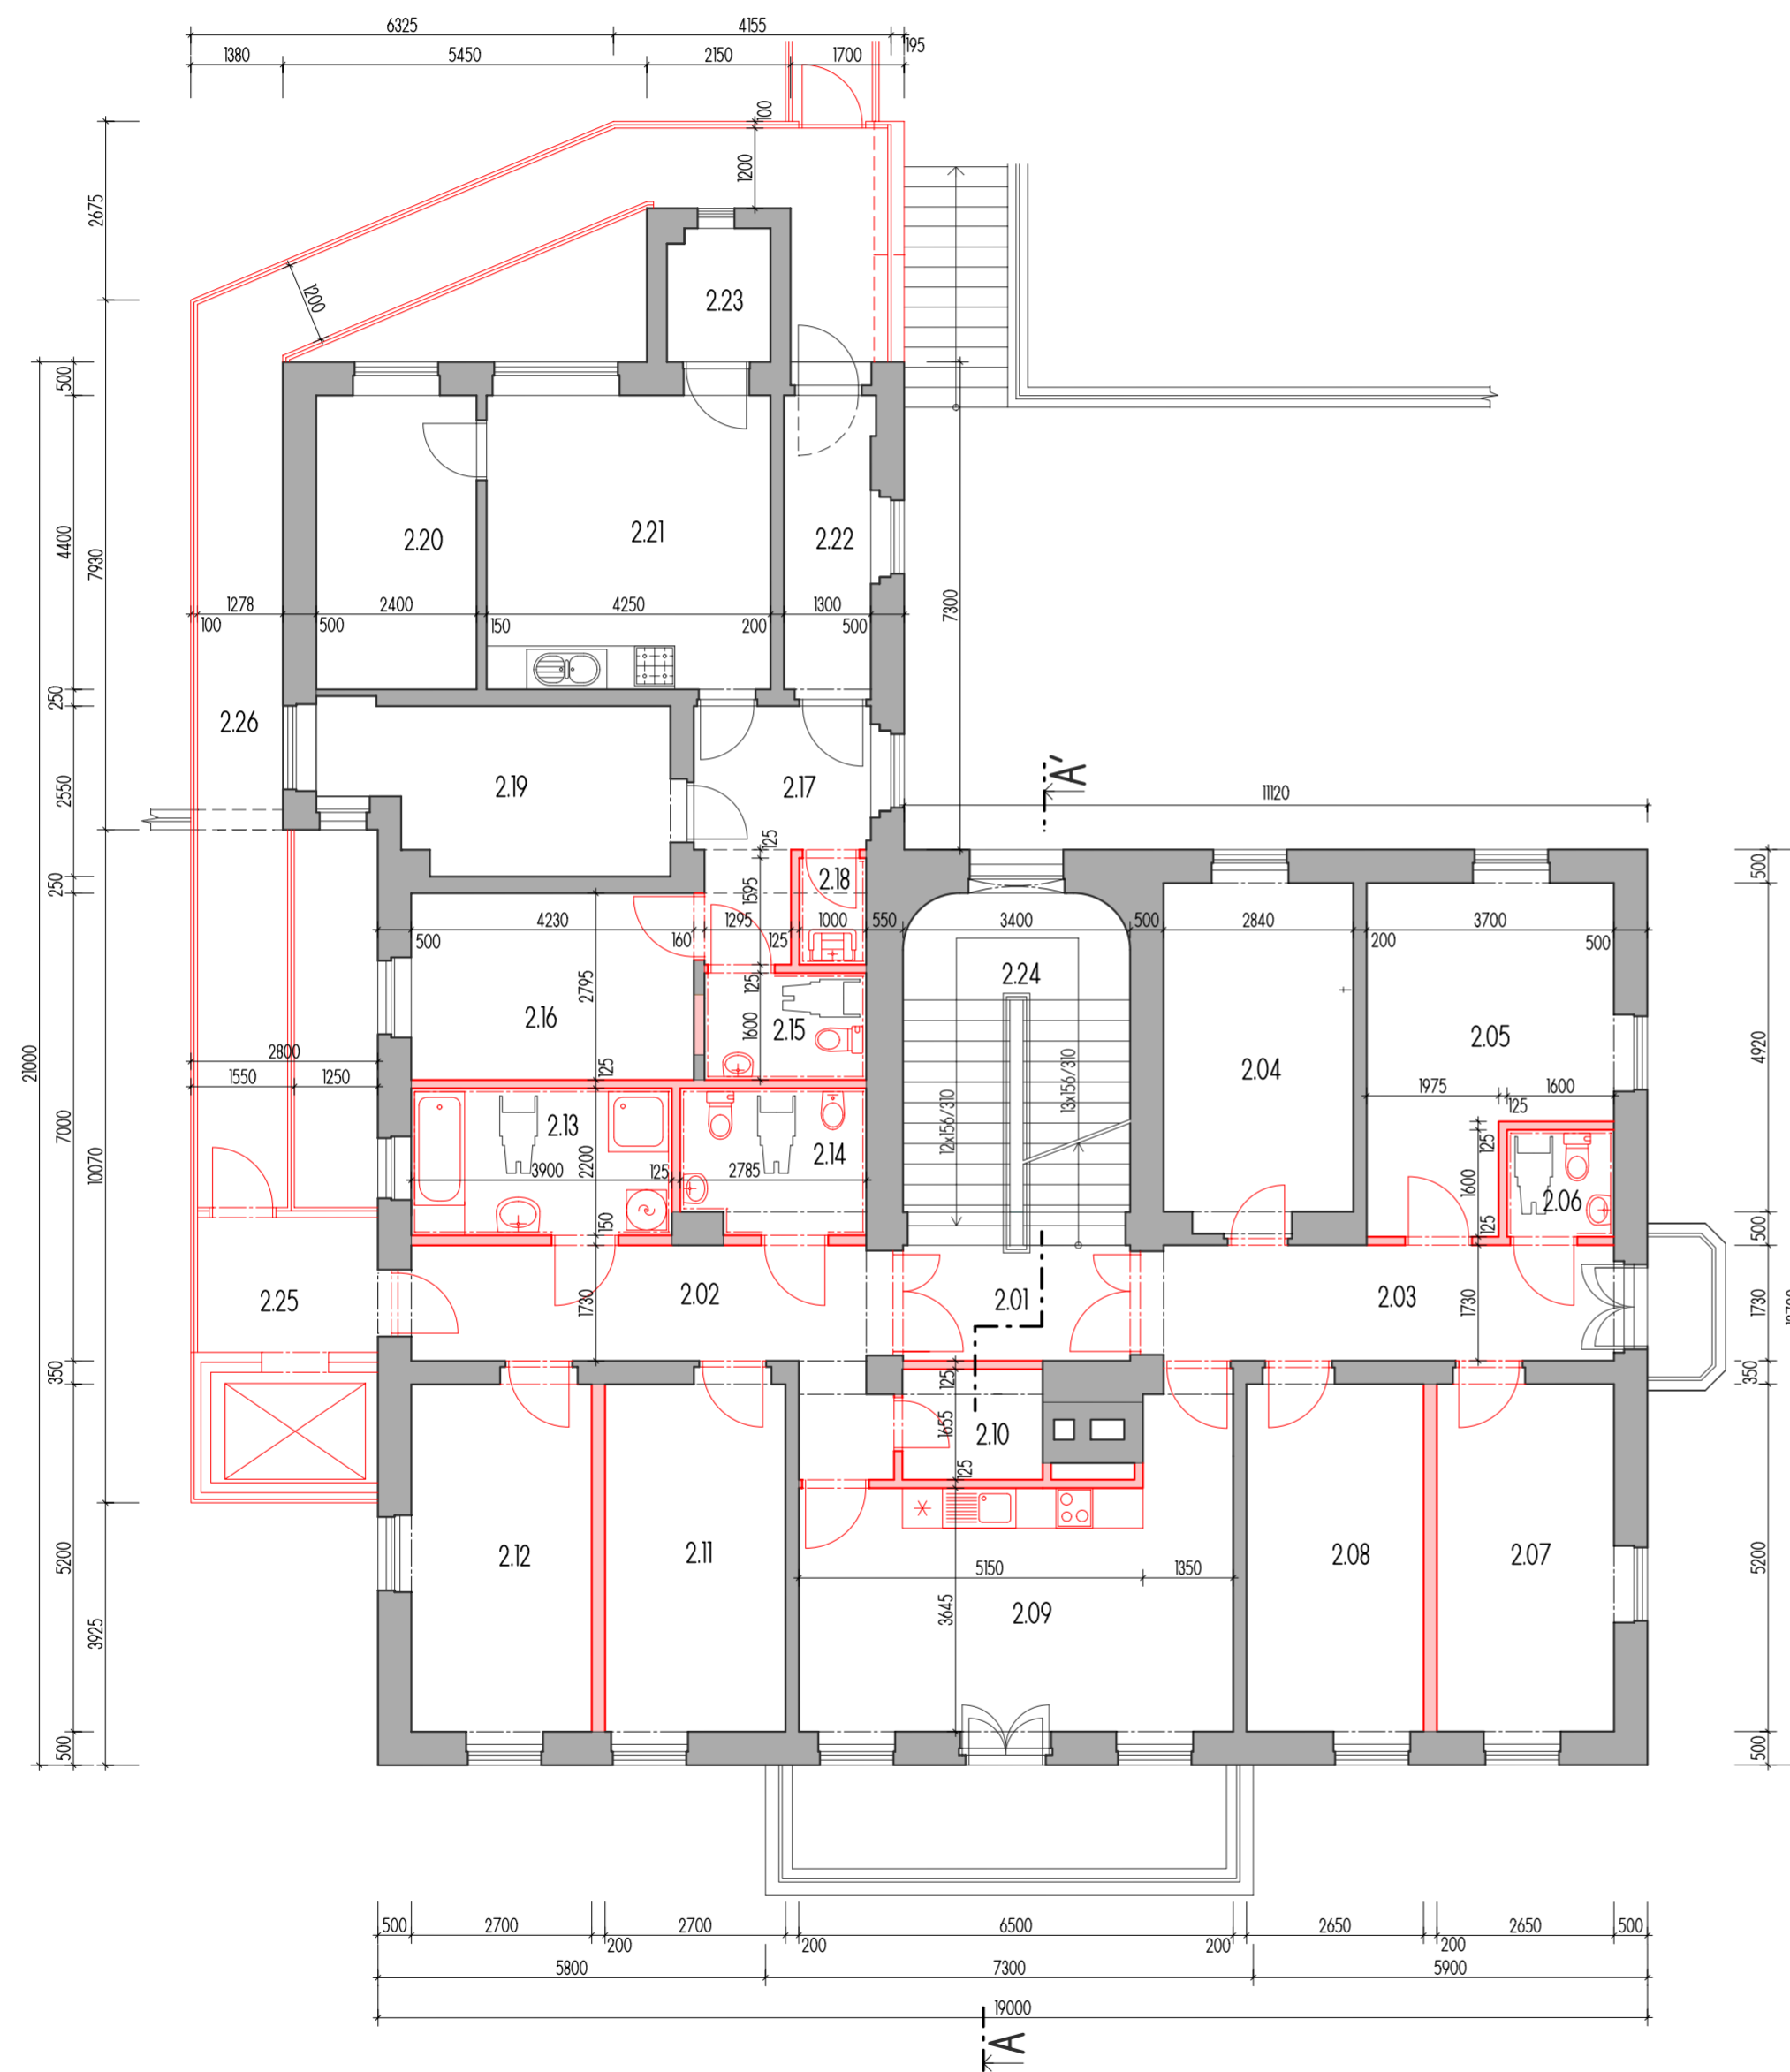


LEGENDA ZNAČENÍ

	STÁVAJÍCÍ KONSTRUKCE
	NAVRHOVANÉ KONSTRUKCE

LEGENDA MÍSTNOSTÍ

ČÍSLO MÍSTNOSTI	ÚČEL MÍSTNOSTI	PLOCHA (m ²)
2.01	PODESTA	6.33
2.02	CHODBA	14.94
2.03	CHODBA	12.41
2.04	POKOJ 6	14.75
2.05	POKOJ 5	17.18
2.06	WC	2.56
2.07	POKOJ 4	14.61
2.08	POKOJ 3	14.27
2.09	OBÝVACÍ POKOJ + KK	26.77
2.10	SKLAD	3.46
2.11	POKOJ 2	14.56
2.12	POKOJ 1	14.75
2.13	KOUPELNA	8.58
2.14	WC	5.90
2.15	WC	3.87
2.16	DÍLNA	11.82
2.17	CHODBA	7.92
2.18	ÚKLIDOVÁ KOMORA	1.60
2.19	DÍLNA	12.19
2.20	DÍLNA	10.56
2.21	DÍLNA	19.22
2.22	ZÁDVEŘÍ	5.94
2.23	SKLAD DÍLNÝ	3.04
2.24	SCHODIŠTĚ	16.36
2.25	CHODBA	5.44
2.26	SPOJOVACÍ CHODBA	32.73

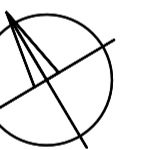

ZMĚNY		DATUM		PODPIS	
c					
b					
a					

EVROPSKÁ UNIE
 EVROPSKÝ FOND PRO REGIONÁLNÍ ROZVOJ
 ŠANCE PRO VÁŠ ROZVOJ

INVESTOR:

Ústecký kraj	Ústecký kraj Velká Hradební 3118/48, 400 01 Ústí nad Labem tel.: +420 475 657 111, fax.: +420 475 200 245 e-mail: urad@kr-ustecky.cz
---------------------	--

PROJEKTANT:

ZODP. PROJEKTANT:	Ing. KUDLÍK Matěj	TECHNICO TECHNICO Opava s.r.o. Hradecká 1576/51, 746 01 Opava tel: 553 760 970, e-mail: info@technico.cz
VYPRACOVAL:	Ing. arch. REISKÝ Aleš	
KONTROLOVAL:	Ing. ULIČNÝ Martin	

ČÁST DOKUMENTACE:
D. VÝKRESOVÁ DOKUMENTACE

TRANSFORMACE DOZP HLIŇANY REKONSTRUKCE OBJEKTU čp. 1242/19, VRCHLICKÉHO UL., TEPLICE K. Ú. TEPLICE, p.č. 1434 PŮDORYS 2.NP	FORMÁT	6 x A4
	DATUM	10/2011
	STUPEŇ	DUR
	ZAKÁZKOVÉ ČÍSLO	TO-407-01-DUR
MĚRITKO:	1:100	ČÍSLO VÝKRESU: D.06.