


PŮDORYS PODKROVÍ  
M 1:100

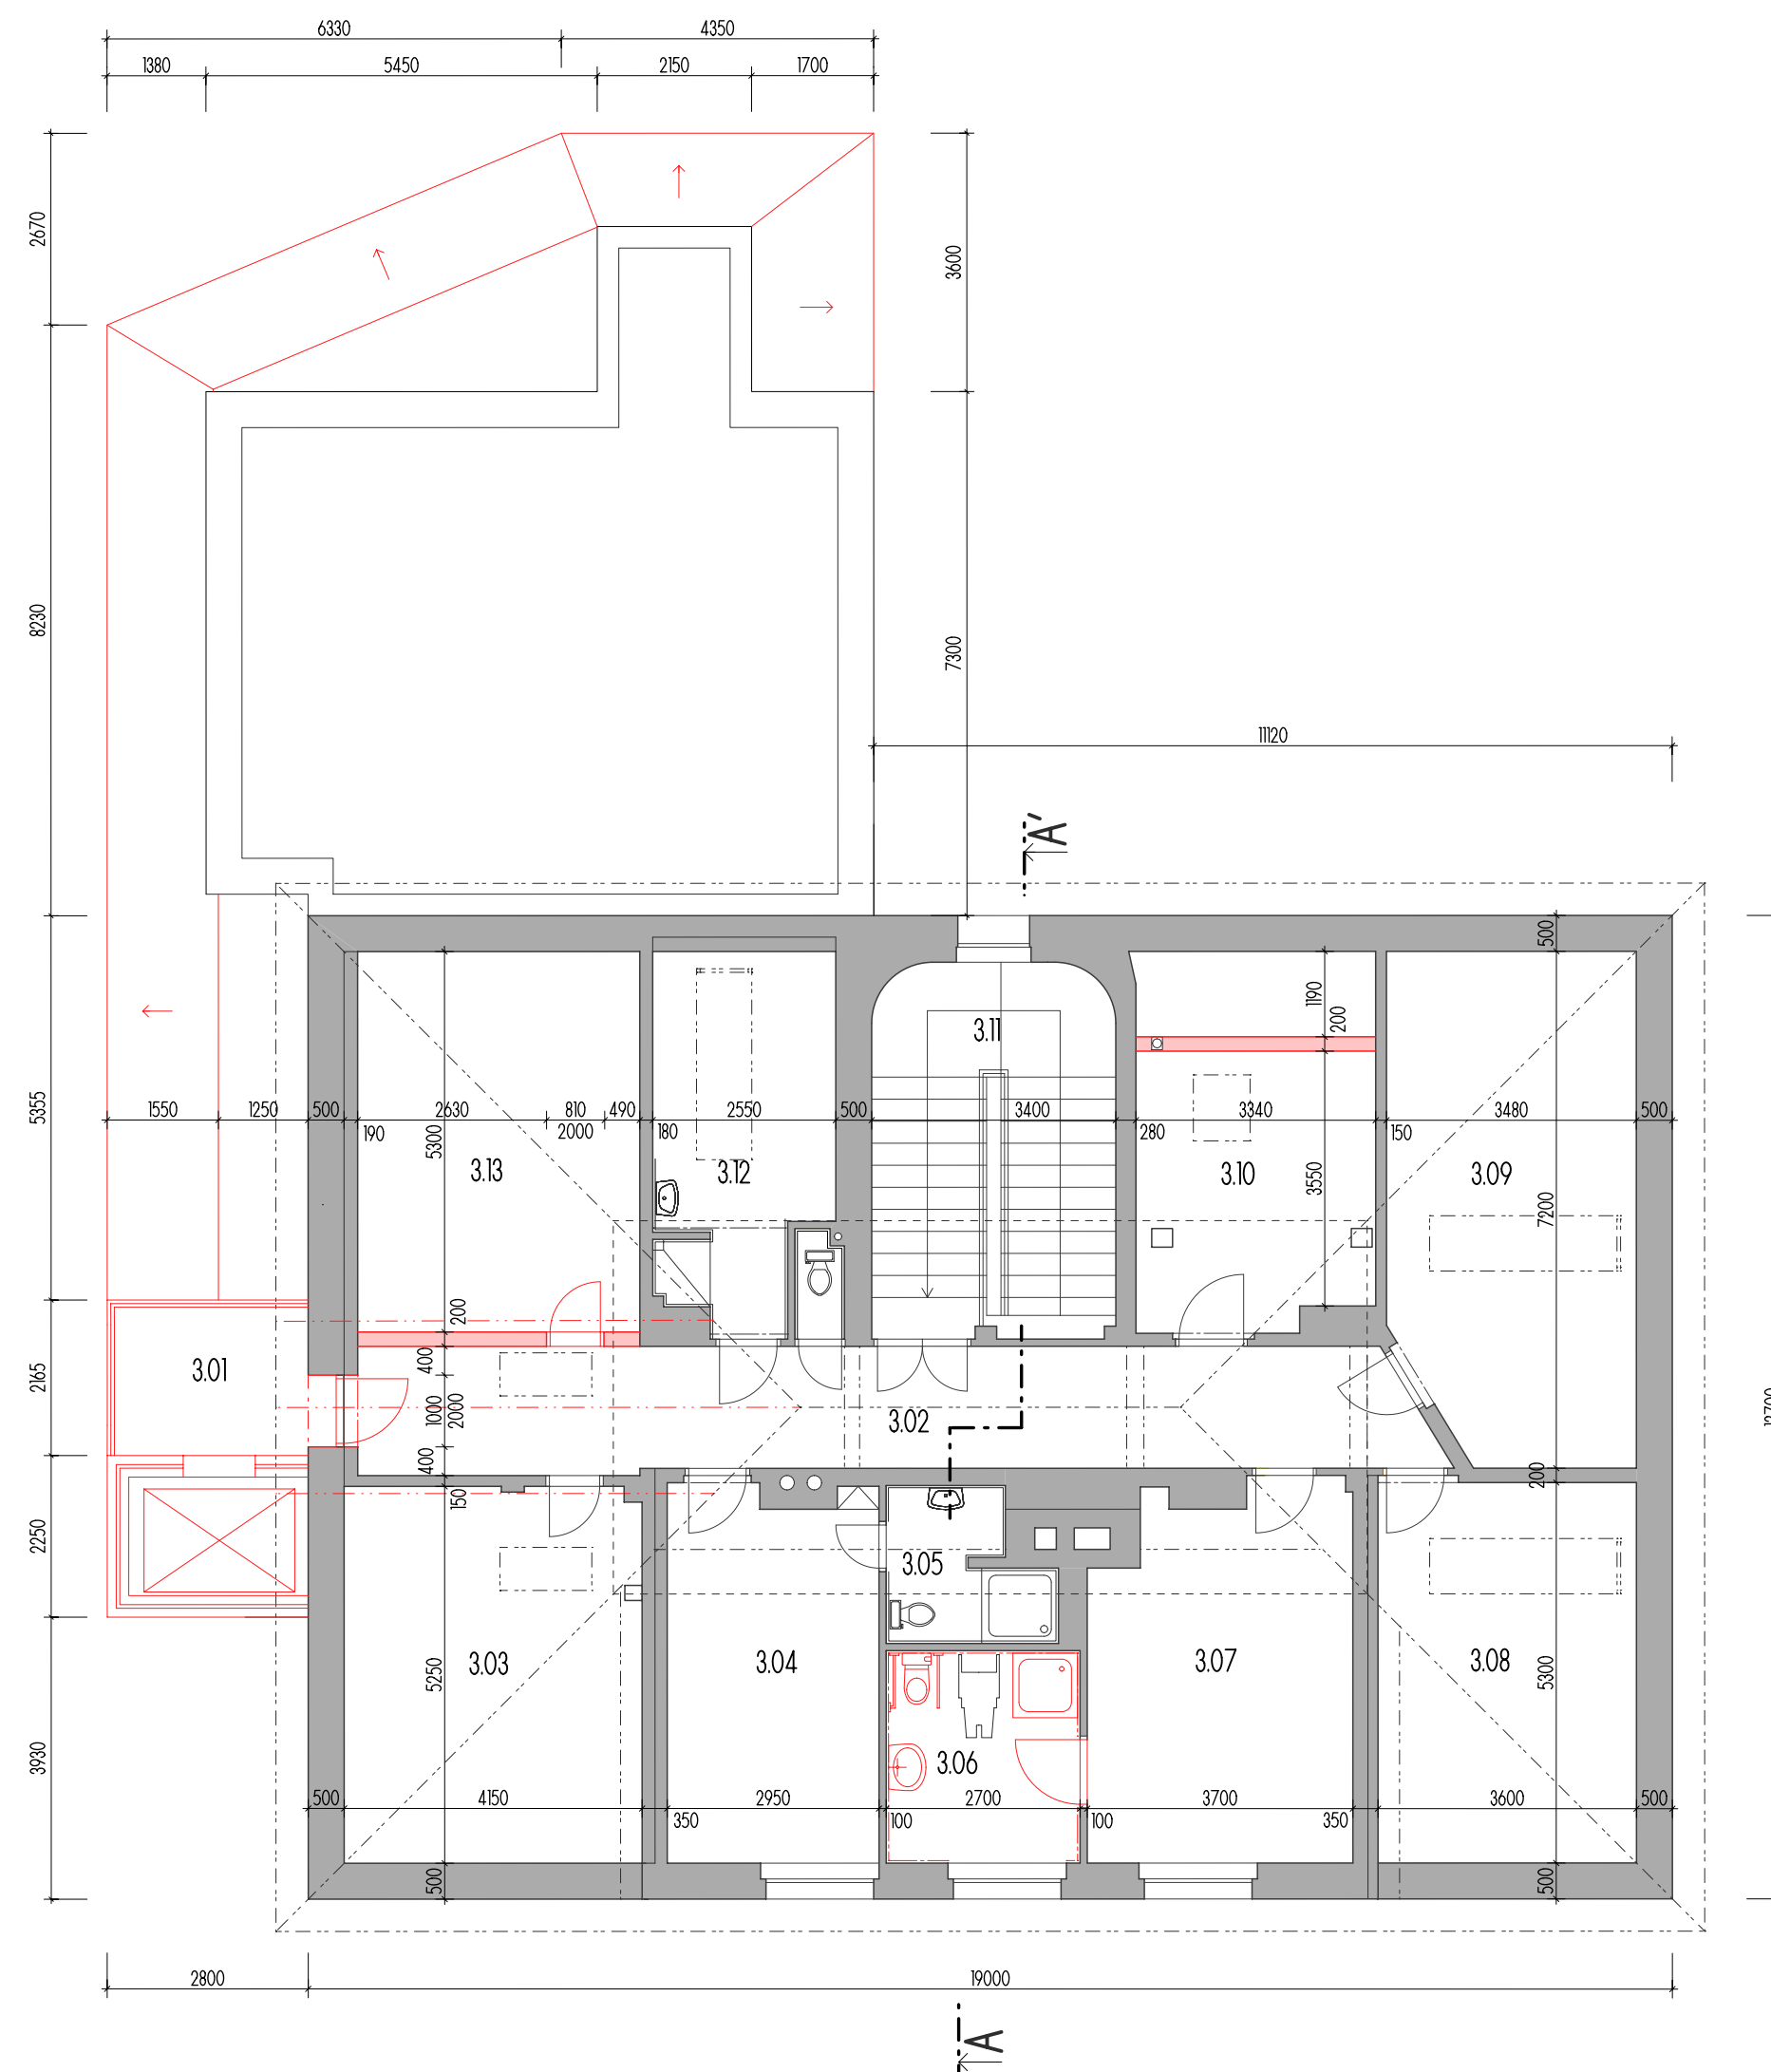

LEGENDA MÍSTNOSTÍ

ČÍSLO MÍSTNOSTI	ÚČEL MÍSTNOSTI	PLOCHA (m <sup>2</sup> )
3.01	ZÁDVEŘÍ	5.97
3.02	CHODBA	25.67
3.03	PŮDA	21.71
3.04	PERSONÁL DOMÁCNOST 1	15.21
3.05	HYGIENICKÉ ZAŘÍZENÍ	4.35
3.06	HYGIENICKÉ ZAŘÍZENÍ	7.99
3.07	PERSONÁL STD	18.43
3.08	PŮDA	19.19
3.09	PŮDA	23.85
3.10	PERSONÁL DOMÁCNOST 2	12.72
3.11	SCHODIŠTĚ	17.46
3.12	HYGIENICKÉ ZAŘÍZENÍ PERSONÁL 2	13.38
3.13	PŮDA	20.83

LEGENDA

	STÁVAJÍCÍ KONSTRUKCE
	NAVRHOVANÉ KONSTRUKCE

ZMĚNY		DATUM		PODPIS	
c					
b					
a					

INTEGROVANÝ OPERAČNÍ PROGRAM EVROPSKÁ UNIE  
EVROPSKÝ FOND PRO REGIONÁLNÍ ROZVOJ  
ŠANCE PRO VÁŠ ROZVOJ

INVESTOR: **Ústecký kraj**  
Velká Hradební 3118/48, 400 01 Ústí nad Labem  
tel.: +420 475 657 111, fax.: +420 475 200 245  
e-mail: urad@kr-ustecky.cz

PROJEKTANT: **TECHNICO**  
ZODP. PROJEKTANT: Ing. KUDLÍK Matěj  
VYPRACOVAL: Bc. WOLFOVÁ Pavla  
KONTROLOVAL: Ing. ULIČNÝ Martin  
TECHNICO Opava s.r.o.  
Hradecká 1576/51, 746 01 Opava  
tel: 553 760 970, e-mail: info@technico.cz

ČÁST DOKUMENTACE:  
**D. VÝKRESOVÁ DOKUMENTACE**

TRANSFORMACE DOZP HLIŇANY REKONSTRUKCE OBJEKTU čp. 1242/19, VRCHLICKÉHO UL., TEPLICE K. Ú. TEPLICE, p.č. 1434 <b>PŮDORYS PODKROVÍ</b>	FORMÁT	6 x A4
	DATUM	10/2011
	STUPEŇ	DUR
	ZAKÁZKOVÉ ČÍSLO	TO-407-01-DUR
MĚŘITKO:	1:100	ČÍSLO VÝKRESU: D.07.